




Planimetria di u.i.u. in Comune di CORCIANO via L. M. M. D. L. B. E. civ.

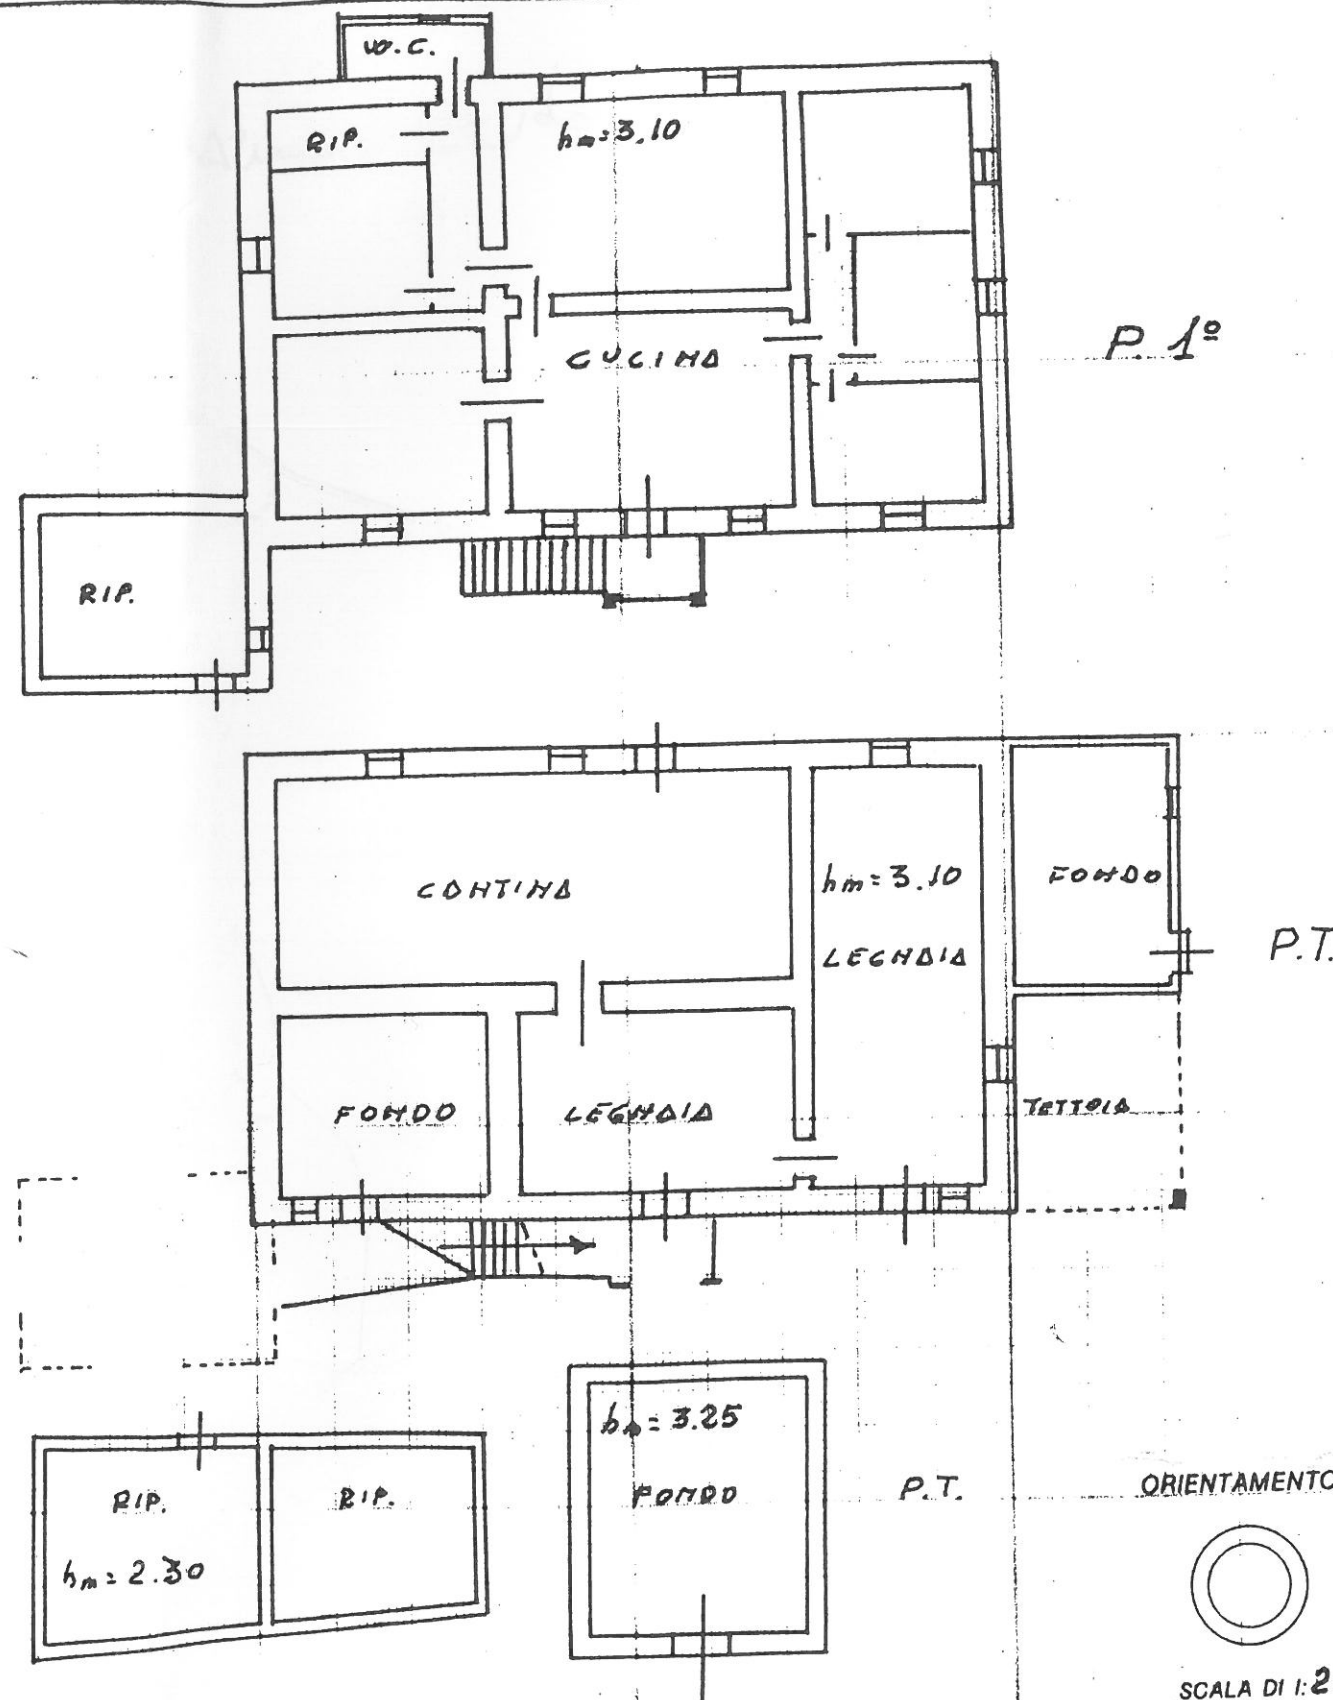

Dichiarazione di N.C. ☒
Denuncia di variazione ☐

Identificativi catastali
F. 22
15

Compilata dal Geom.
MATTIONI GIULIANO
Iscritto all'albo de i. Geometri
della provincia di PERUGIA n. 1222

RISERVATO ALL'UFFICIO