



NUOVO CATASTO EDILIZIO URBANO

(R. DECRETO-LEGGE 13 APRILE 1939, N. 652)

Planimetria dell'immobile situato nel Comune di **PERUGIA**

PREBENDA PARROCCHIALE S. GIOVANNI DEL PANTANO

Ditta

ISTITUTO DIOCESANO PER IL SOSTENTAMENTO DEL CLERO

In Loc. **PANTANO**

Allegata alla dichiarazione presentata all'Ufficio Tecnico Erariale di **PERUGIA**

PIANO	ELABORATO PLANIMETRICO
	Fig. 29 n°58 SUB 1 - CORTE COMUNE
	" " " SUB 2 - P18 SOTT. GARAGE
	" " " SUB 3 - P18 SOTT. 2 FONOI
	" " " SUB 4 - P18 SOTT. 5 FONOI
	P.T. - FONDO, CORTE COMUNE P.18 - CUCINA, SCAMERE, I.W.C. DISIMPEGNO

PIANO SOTTOSTADA

PIANO TERRA

PIANO PRIMO

ORIENTAMENTO

SCALA DI 1:1

La presente copia non è valida come certificazione ma solo come ricevuta dell'avvenuta presentazione.

FRANCO

SPAZIO RISERVATO PER LE ANNOTAZIONI D'UFFICIO	COMPILATA DAL GEOM. BUONO (Titolo, nome e cognome del tecnico) FRANCO
DATA 13 AGO. 1990 PROT. N° 27012*90	Iscritto all'Albo dei GEOMETRI della Provincia di PERUGIA DATA LUGLIO 90 Firma:




Lire
15

NUOVO CATASTO EDILIZIO URBANO

(R. DECRETO-LEGGE 13 APRILE 1939, N. 632)

Planimetria dell'immobile situato nel Comune di PERUGIA Via PANTANO
Ditta PREBENDA PARROCCHIALE S. GIOVANNI DEL PANTANO - ISTITUTO DIOCESANO PER IL SOSTENTAMENTO DEL CIERO
Allegata alla dichiarazione presentata all'Ufficio Tecnico Erariale di PERUGIA

21100568

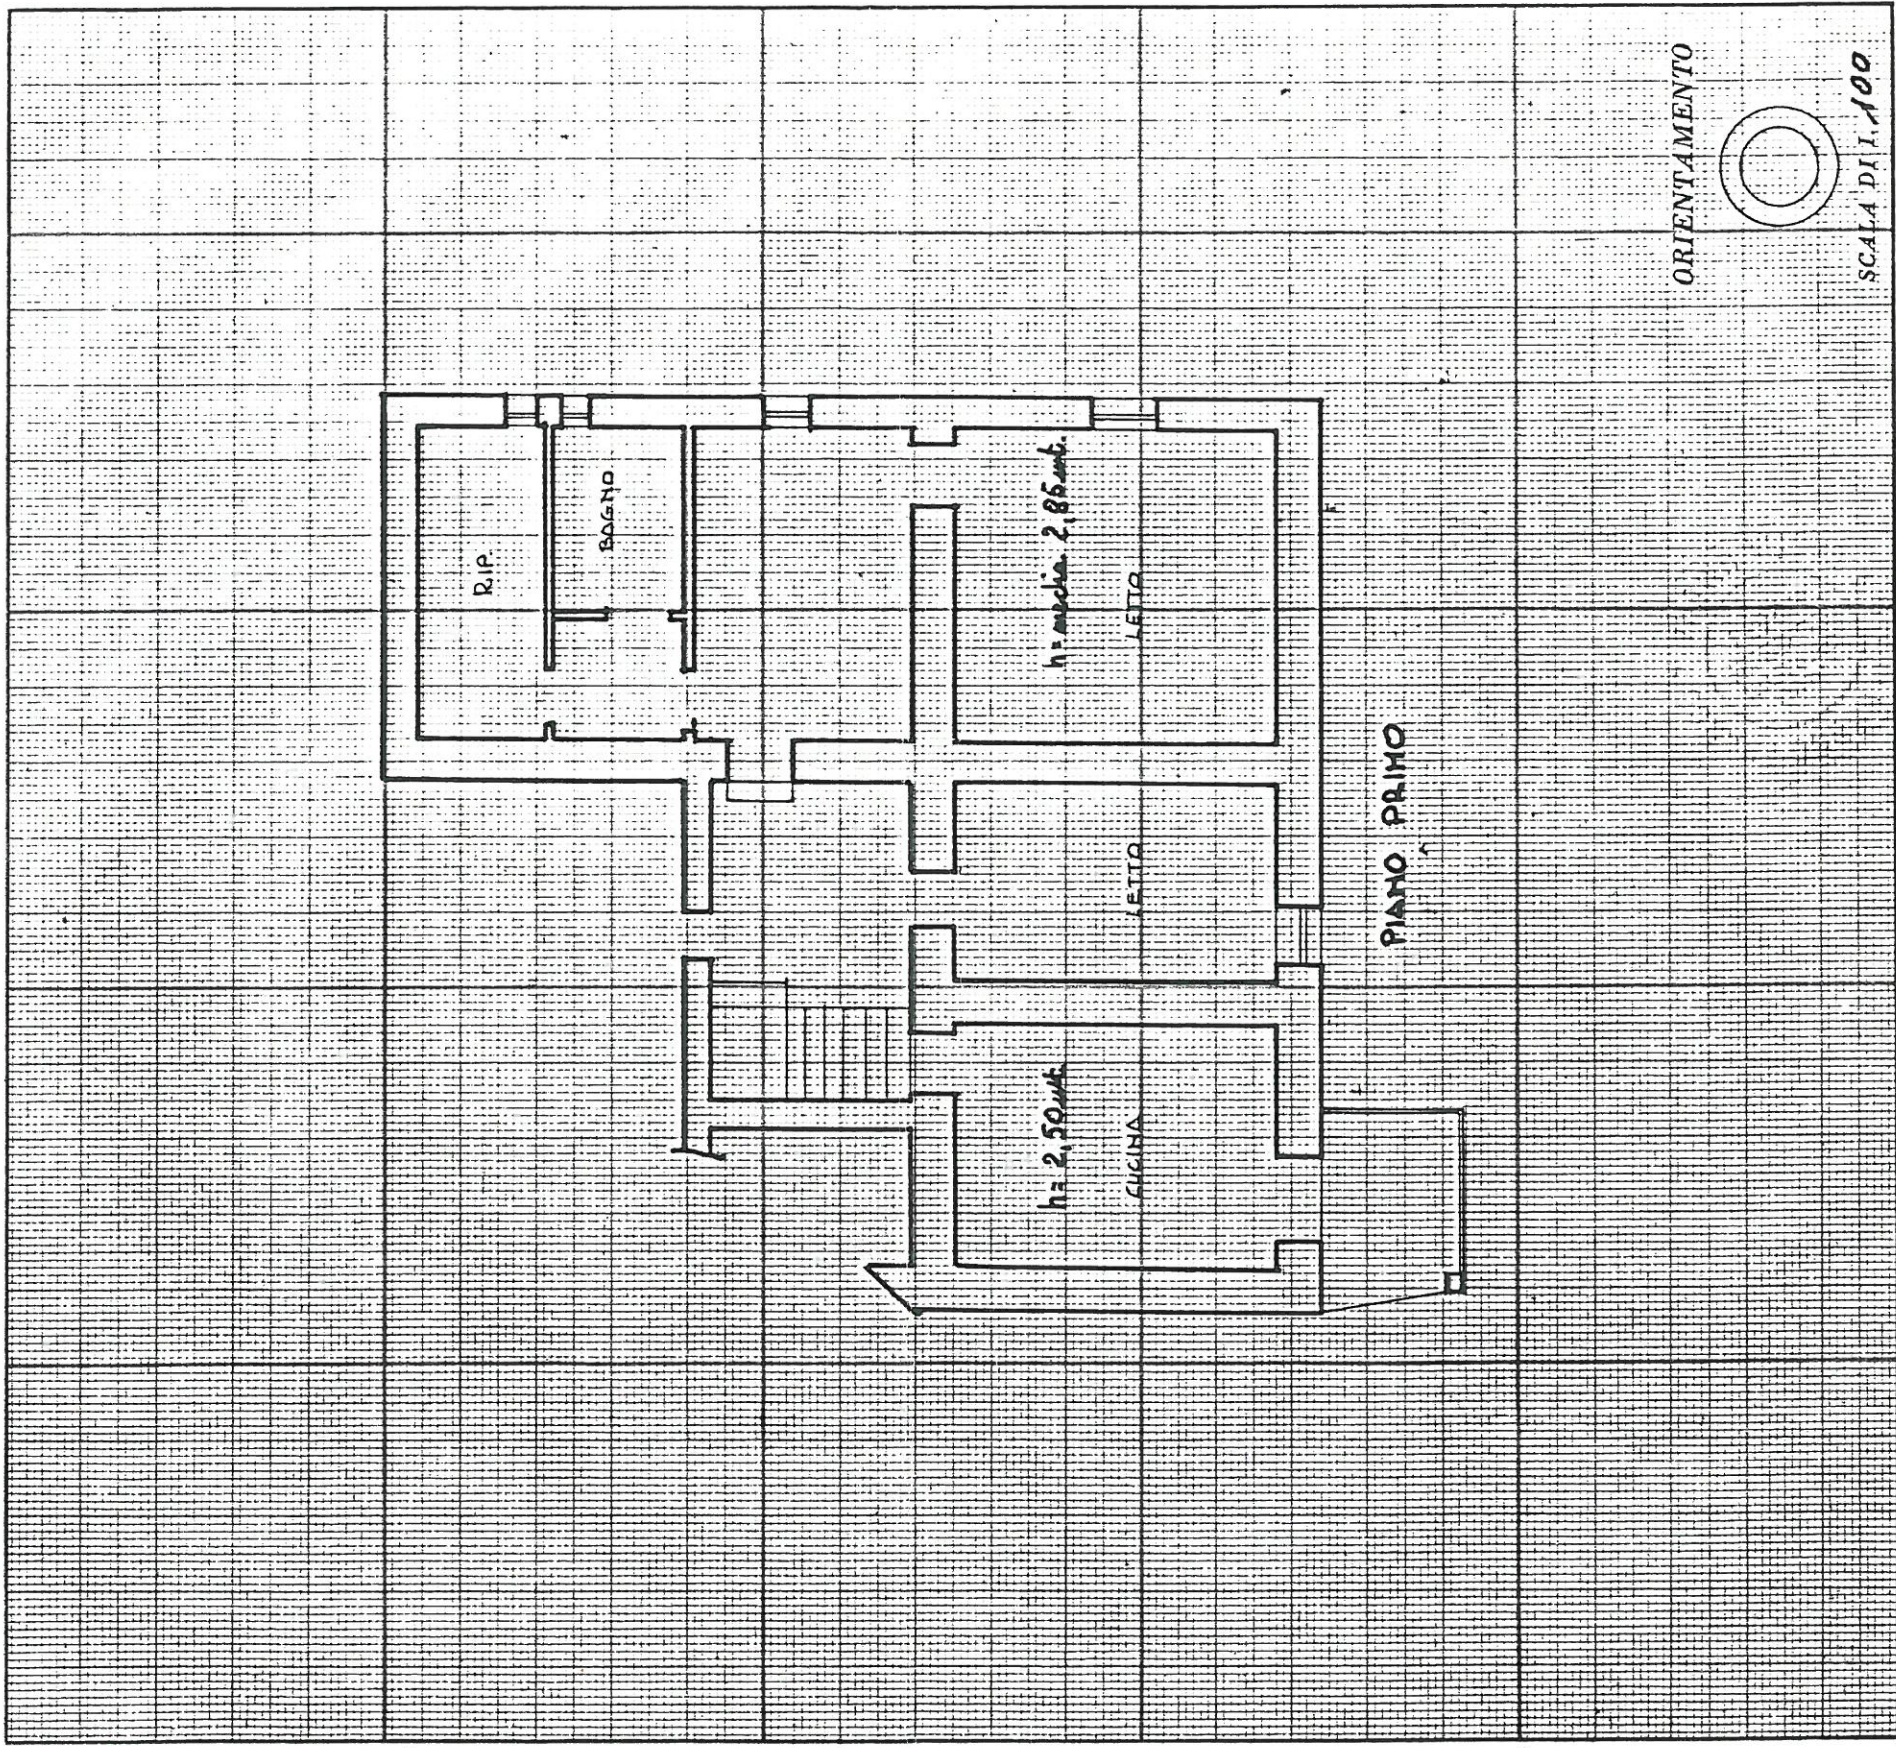

SPAZIO RISERVATO PER LE ANNOTAZIONI D'UFFICIO	
DATA 113 AGO 1981	Fog. 29 PART. 58/4
PROT. N° 27012*90	

Compilata dal GEOMETRA <u>Buono FRANCO</u> (Firma, nome e cognome del tecnico)
Iscritto all'Albo dei GEOMETRI della Provincia di PERUGIA
DATA <u>LUGLIO 80</u>
Firma: <u>[Signature]</u>




NUOVO CATASTO EDILIZIO URBANO

(R. DECRETO-LEGGE 13 APRILE 1939, N. 652)

Planimetria dell'immobile situato nel Comune di PERUGIA Via Loc. PANTANO
PREBENDA PARROCCHIALE S. GIOVANNI DEL PANTANO
Diua ISTITUTO DIOCESANO PER IL SOSTENTAMENTO DEL CIERO

Allegata alla dichiarazione presentata all'Ufficio Tecnico Erariale di PERUGIA

U. P. D. M.

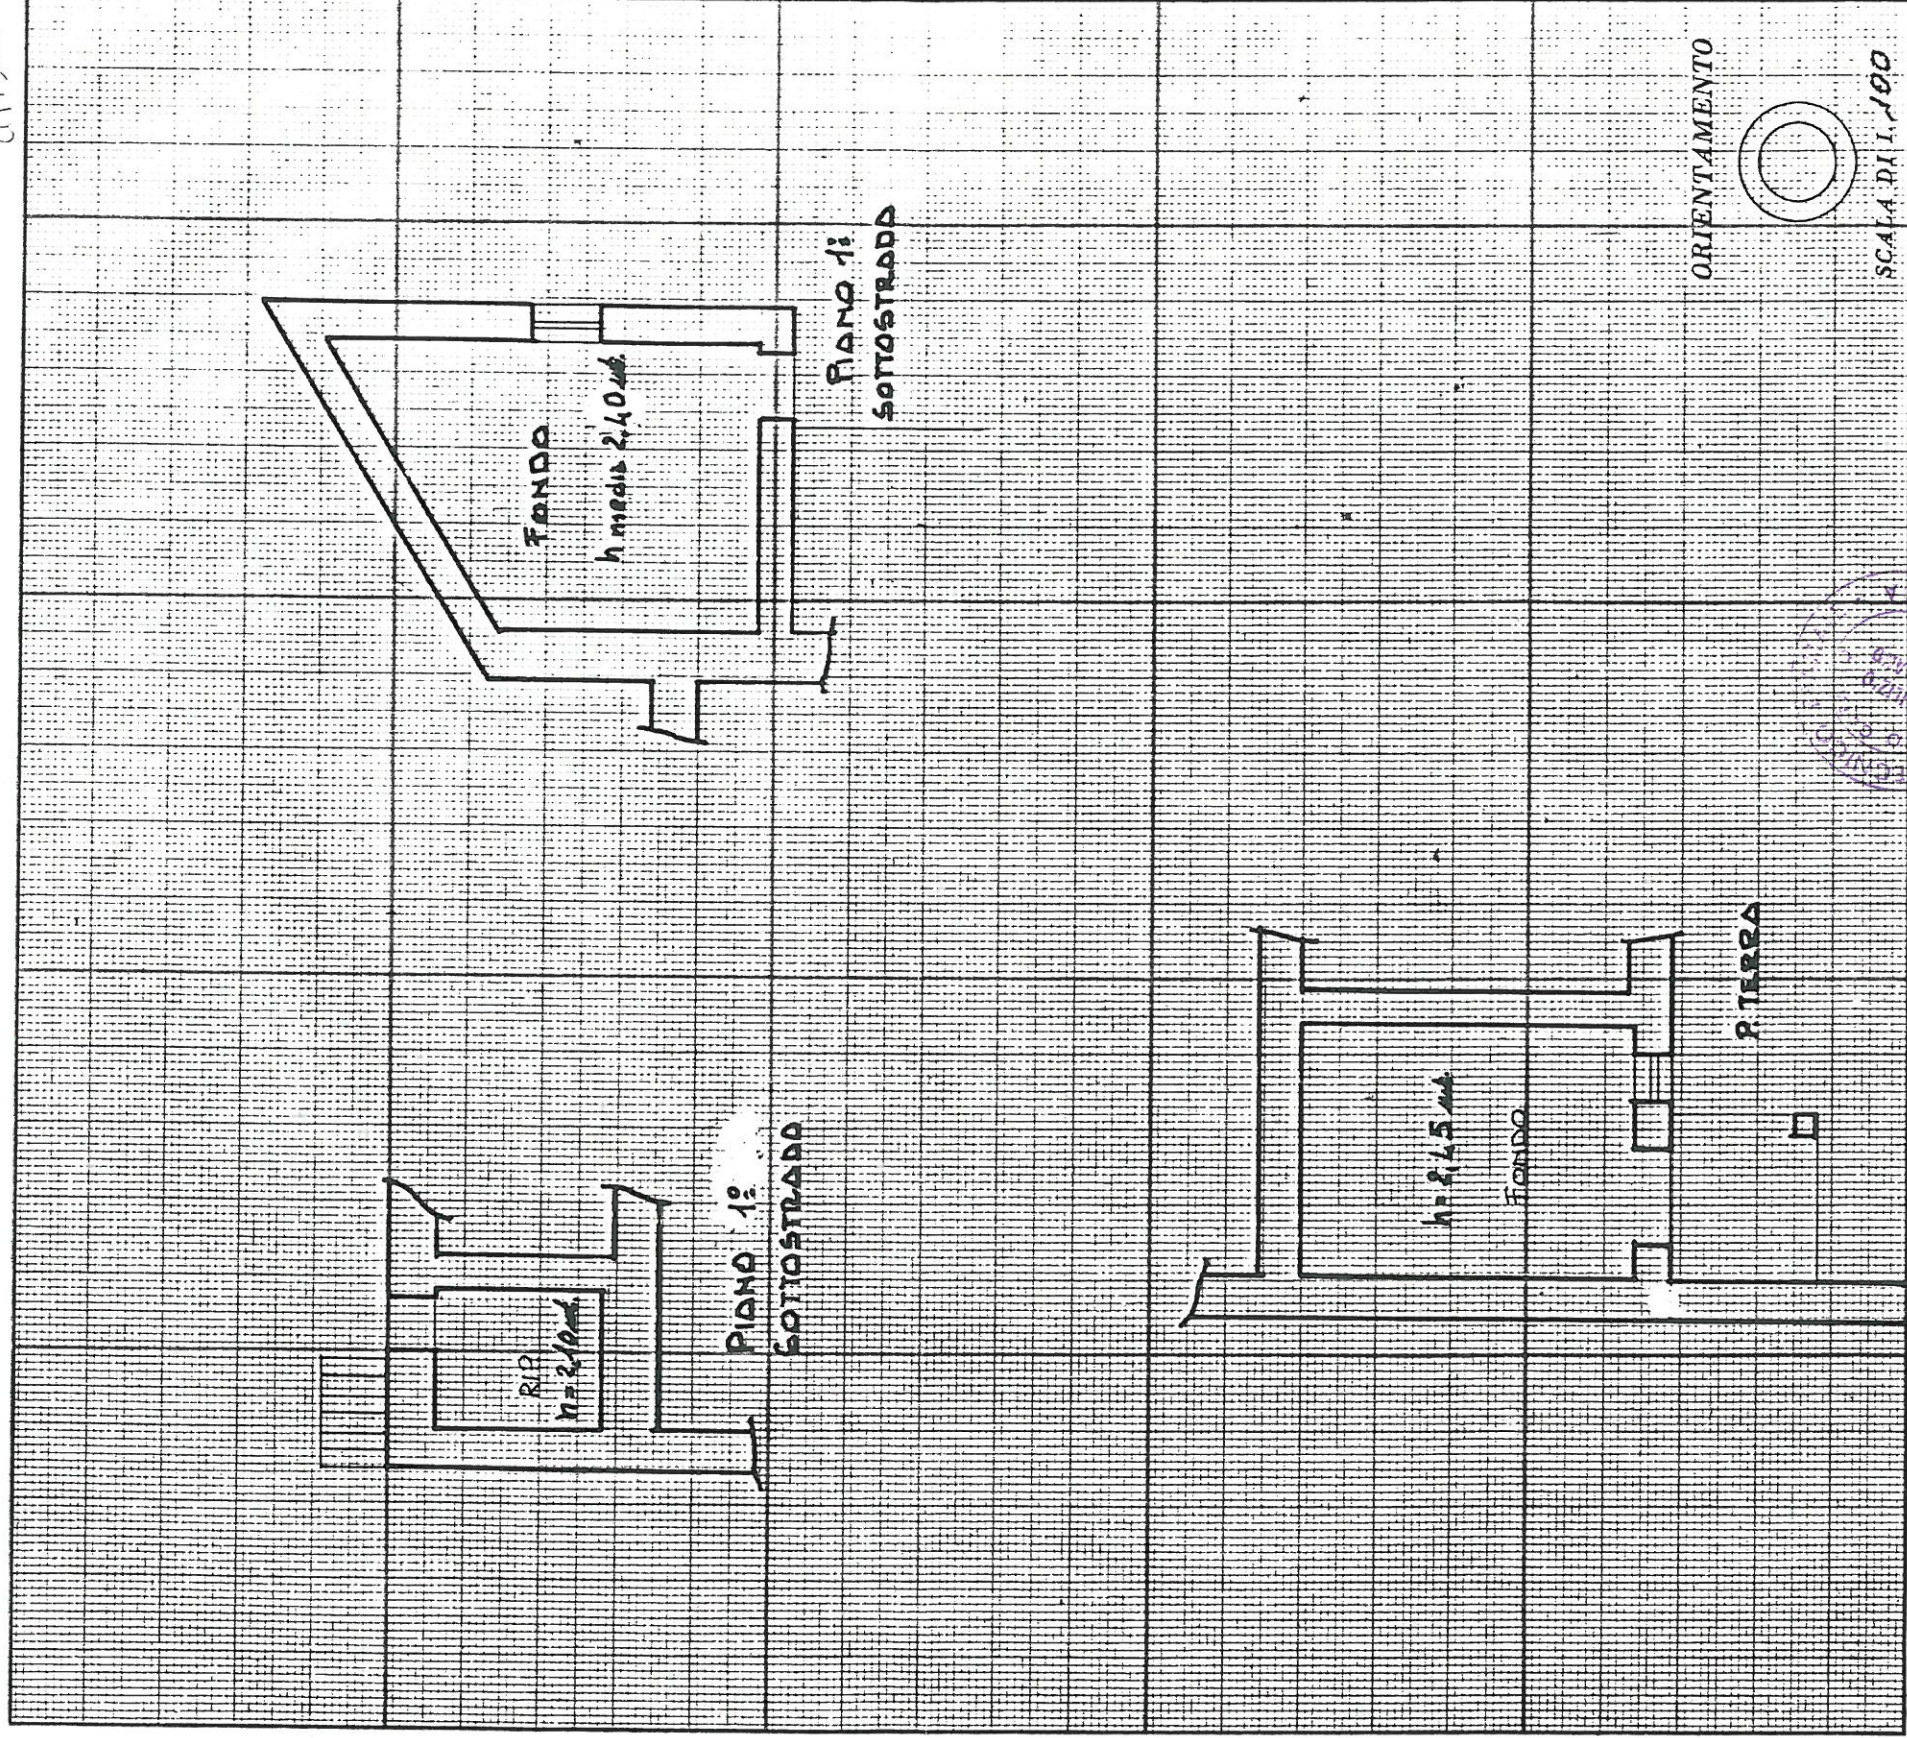

SPAZIO RISERVATO PER LE ANNOTAZIONI D'UFFICIO

DATA

PROT. N°

Fog. 29

Pdet. 58/4

Compilata dal **GEOMETRA**

BUONO FRANCO

(Titolo, nome e cognome del tecnico)

Iscritto all'Albo dei **GEOMETRI**

della Provincia di **PERUGIA**

DATA **LUGLIO 90**

Firma: *[Signature]*




NUOVO CATASTO EDILIZIO URBANO

(R. DECRETO-LEGGE 13 APRILE 1939, N. 652)

Planimetria dell'immobile situato nel Comune di PERUGIA Via Loc. PANTANO

Ditta PREBENDA PARROCCHIALE S. GIOVANNI DEL PANTANO
ISTITUTO DIOCESANO PER IL SOSTENTAMENTO DEL CLERO

Allegata alla dichiarazione presentata all'Ufficio Tecnico Erariale di PERUGIA

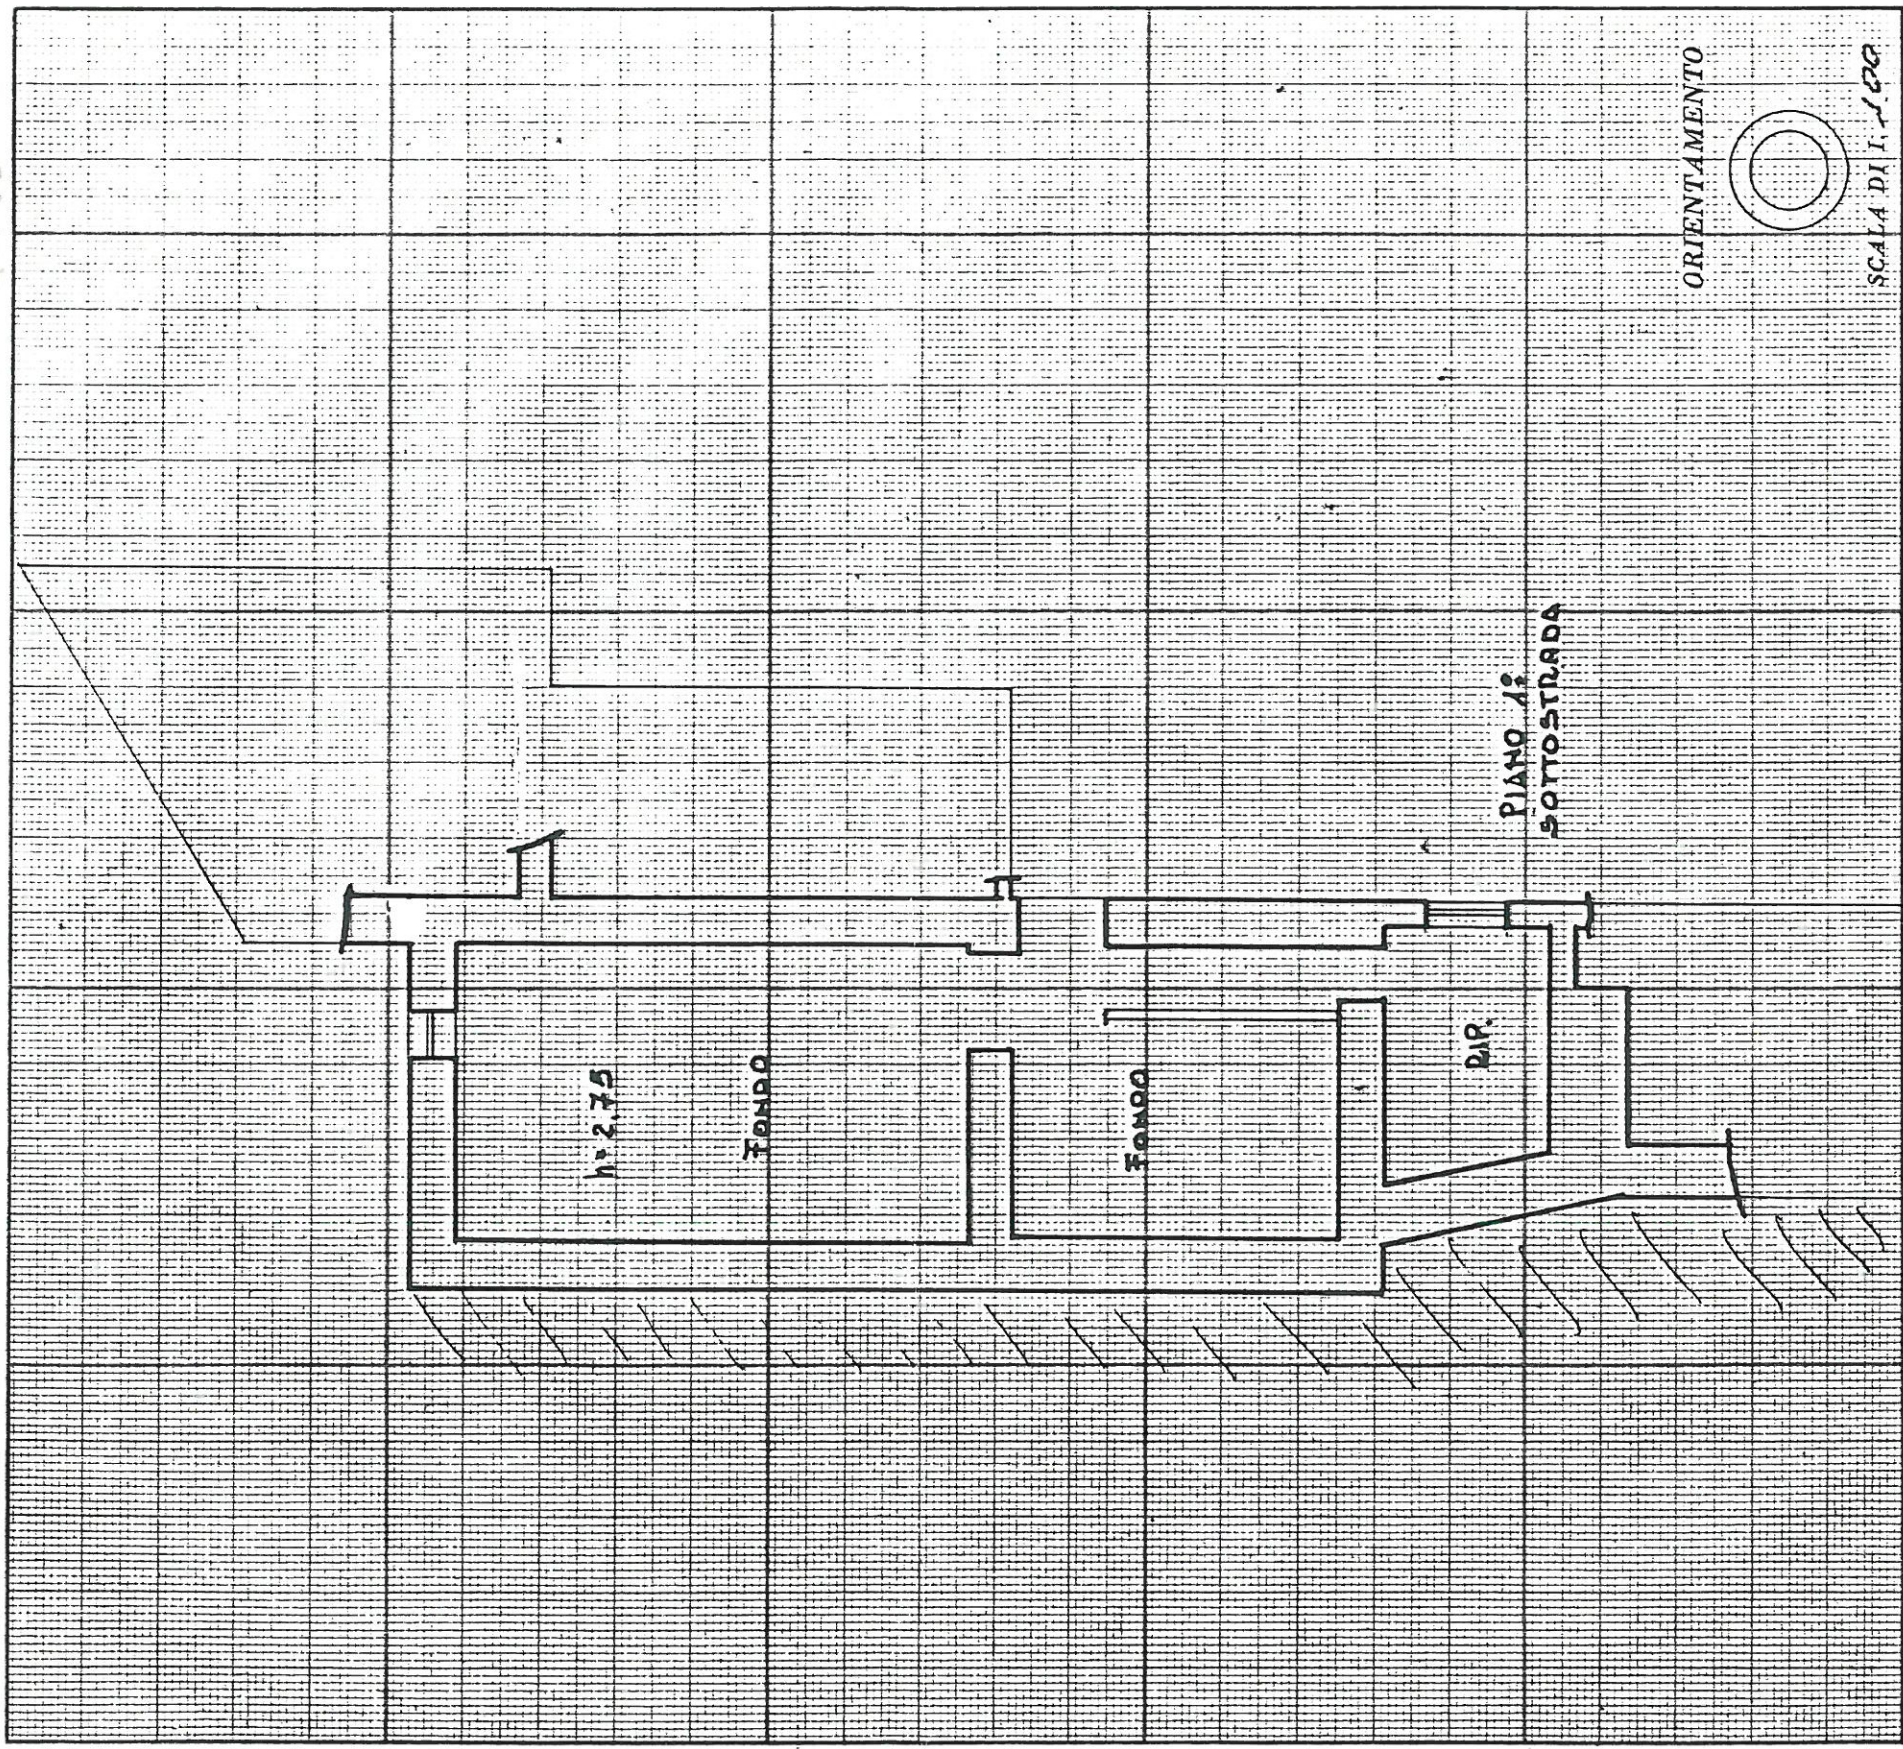

SPAZIO RISERVATO PER LE ANNOTAZIONI D'UFFICIO

DATA

PROT. N°

A/3 AGO 1990
270122*90

Fog. 29

PART. 58/4



Compilata dal GEOMETRA

(Titolo, nome e cognome del tecnico)

BUONO FRANCO

Iscritto all'Albo dei GEOMETRI
della Provincia di PERUGIA

DATA LUGLIO 90

Firma Buono



MINISTERO DELLE FINANZE

DIREZIONE GENERALE DEL CATASTO E DEI SERVIZI TECNICI ERARIALI

Mod. B (Nuovo Catasto Edilizio Urbano)


Lire
15

NUOVO CATASTO EDILIZIO URBANO

(R. DECRETO-LEGE 13 APRILE 1939, N. 663)

Planimetria dell'immobile situato nel Comune di PERUGIA Via Loc. PANTANO
PREBENDA PARROCCHIALE S. GIOVANNI DEL PANTANO
Ditta ISTITUTO DIOCESANO PER IL SOSTENTAMENTO DEL CLERO

Allegata alla dichiarazione presentata all'Ufficio Tecnico Erariale di PERUGIA

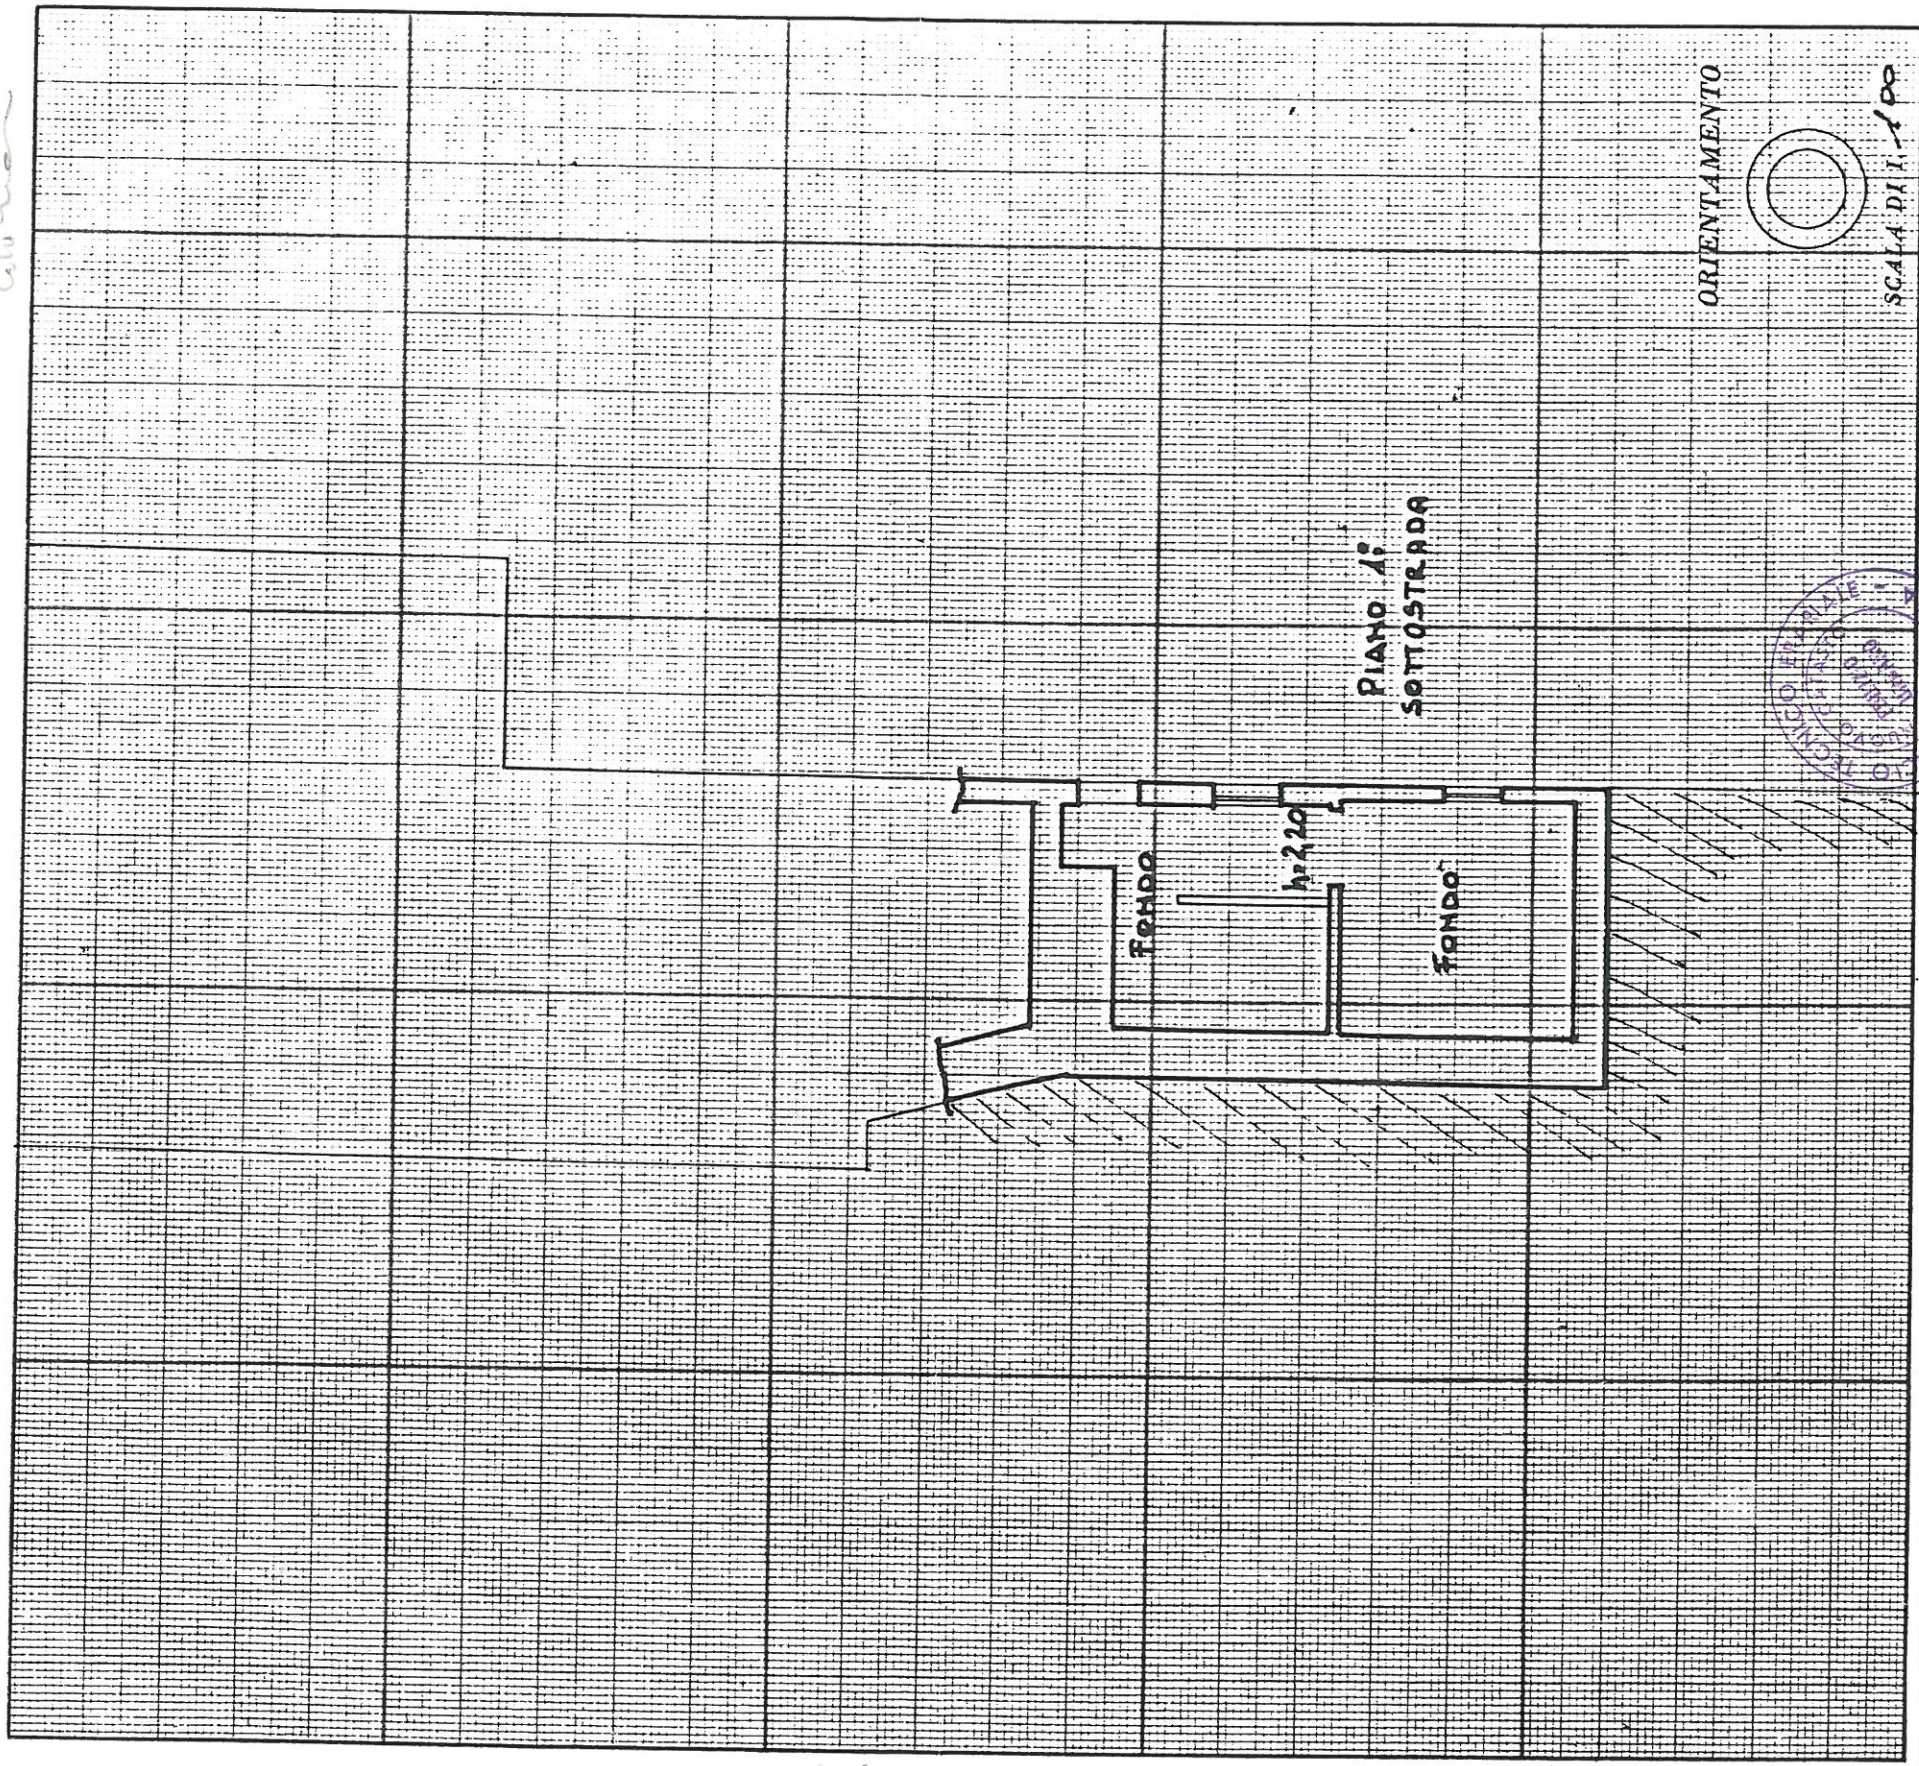

SPAZIO RISERVATO PER LE ANNOTAZIONI D'UFFICIO

DATA

PROT. N°

1/3
10.4.684
27.012.90

Fog. 29

PART. 58/3

Compilata dal GEOMETRA

(Titolo, nome e cognome del tecnico)

BUONO FRANCO

Iscritto all'Albo dei GEOMETRI
della Provincia di PERUGIA

DATA LUGLIO 50

Firma Buono




NUOVO CATASTO EDILIZIO URBANO

(R. DECRETO-LEGGE 13 APRILE 1939, N. 652)

Planimetria dell'immobile situato nel Comune di PERUGIA Via Loc. PANTANO
PREBENDA PARROCCHIALE S. GIOVANNI DEL PANTANO
Ditta ISTITUTO DIOCESANO PER IL SOSTENTAMENTO DEL CLERO

Allegata alla dichiarazione presentata all'Ufficio Tecnico Erariale di PERUGIA

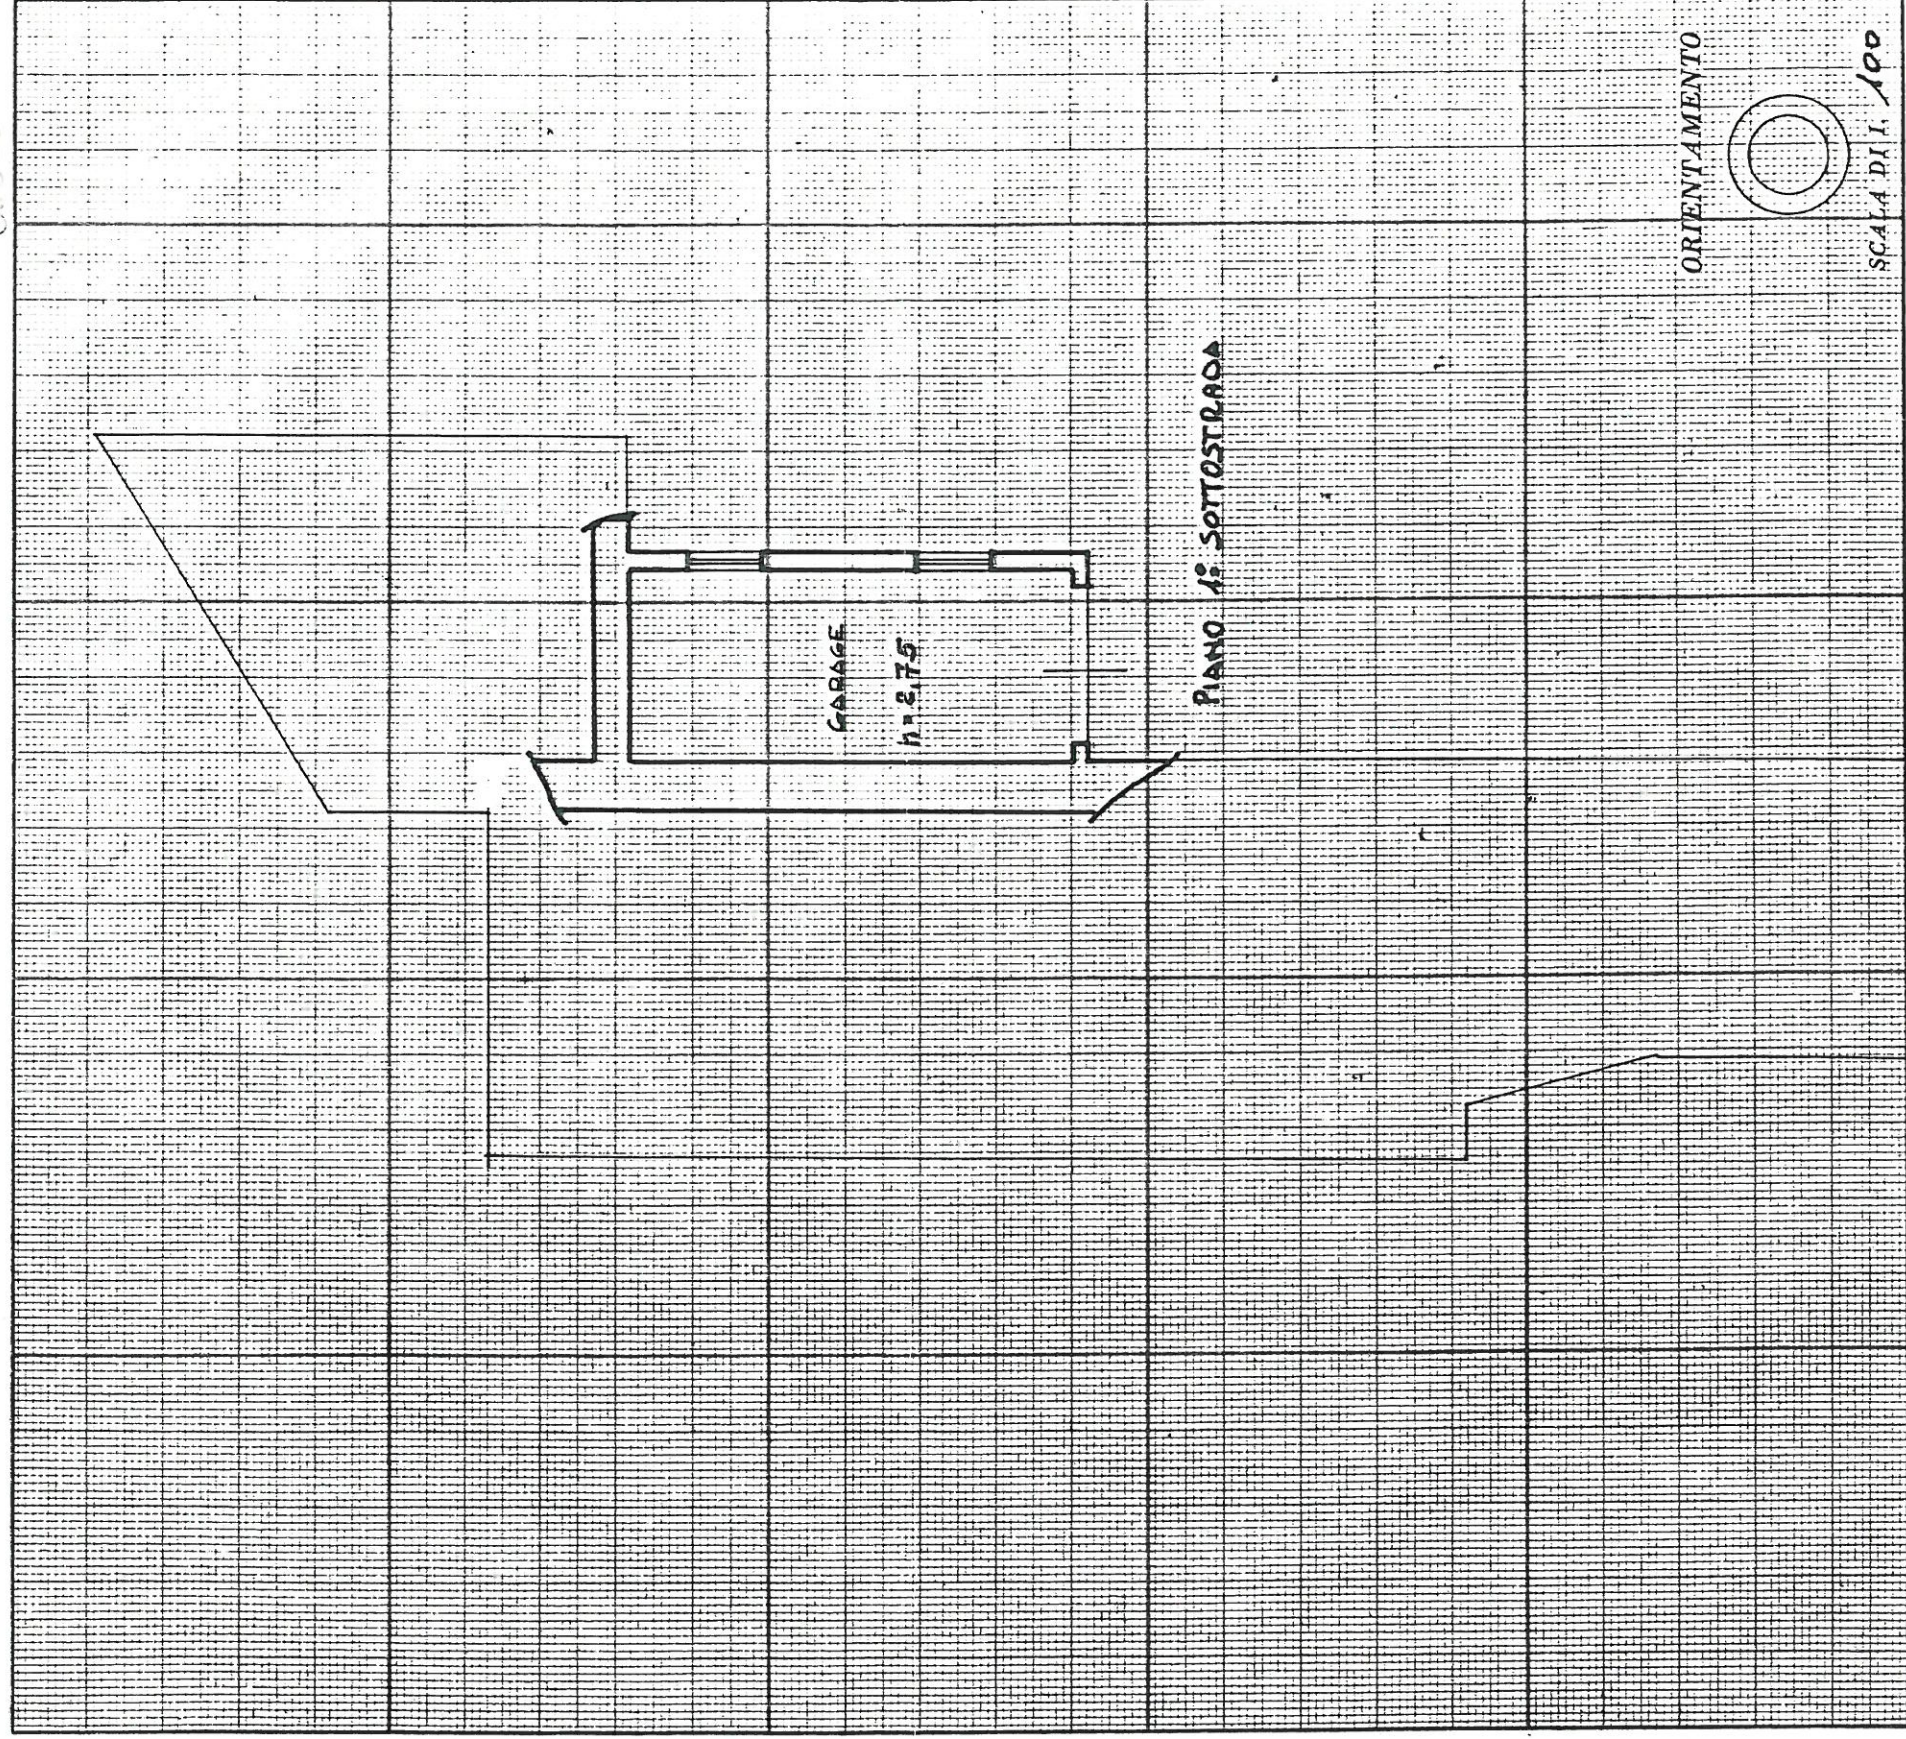

SPAZIO RISERVATO PER LE ANNOTAZIONI D'UFFICIO

DATA

PROT. N°

13 AGO. 1990

27012*90

Fog. 29

part. 58/2

Compilata dal GEOMETRA

(Titolo, nome e cognome del tecnico)

BUONO FRANCO

Iscritto all'Albo dei GEOMETRI

della Provincia di PERUGIA

DATA LUGLIO 90

Firma:



Lire
15


NUOVO CATASTO EDILIZIO URBANO

(R. DECRETO-LEGGE 13 APRILE 1939, N. 652)

Planimetria dell'immobile situato nel Comune di PERUGIA Via LOC. PANTANO
POLVERENDA PARROCCHIALE S. GIOVANNI DEL PANTANO
Ditta ISTITUTO DIOCESANO PER IL SOSTENTAMENTO DEL CLERO

Allegata alla dichiarazione presentata all'Ufficio Tecnico Erariale di PERUGIA

Cavon

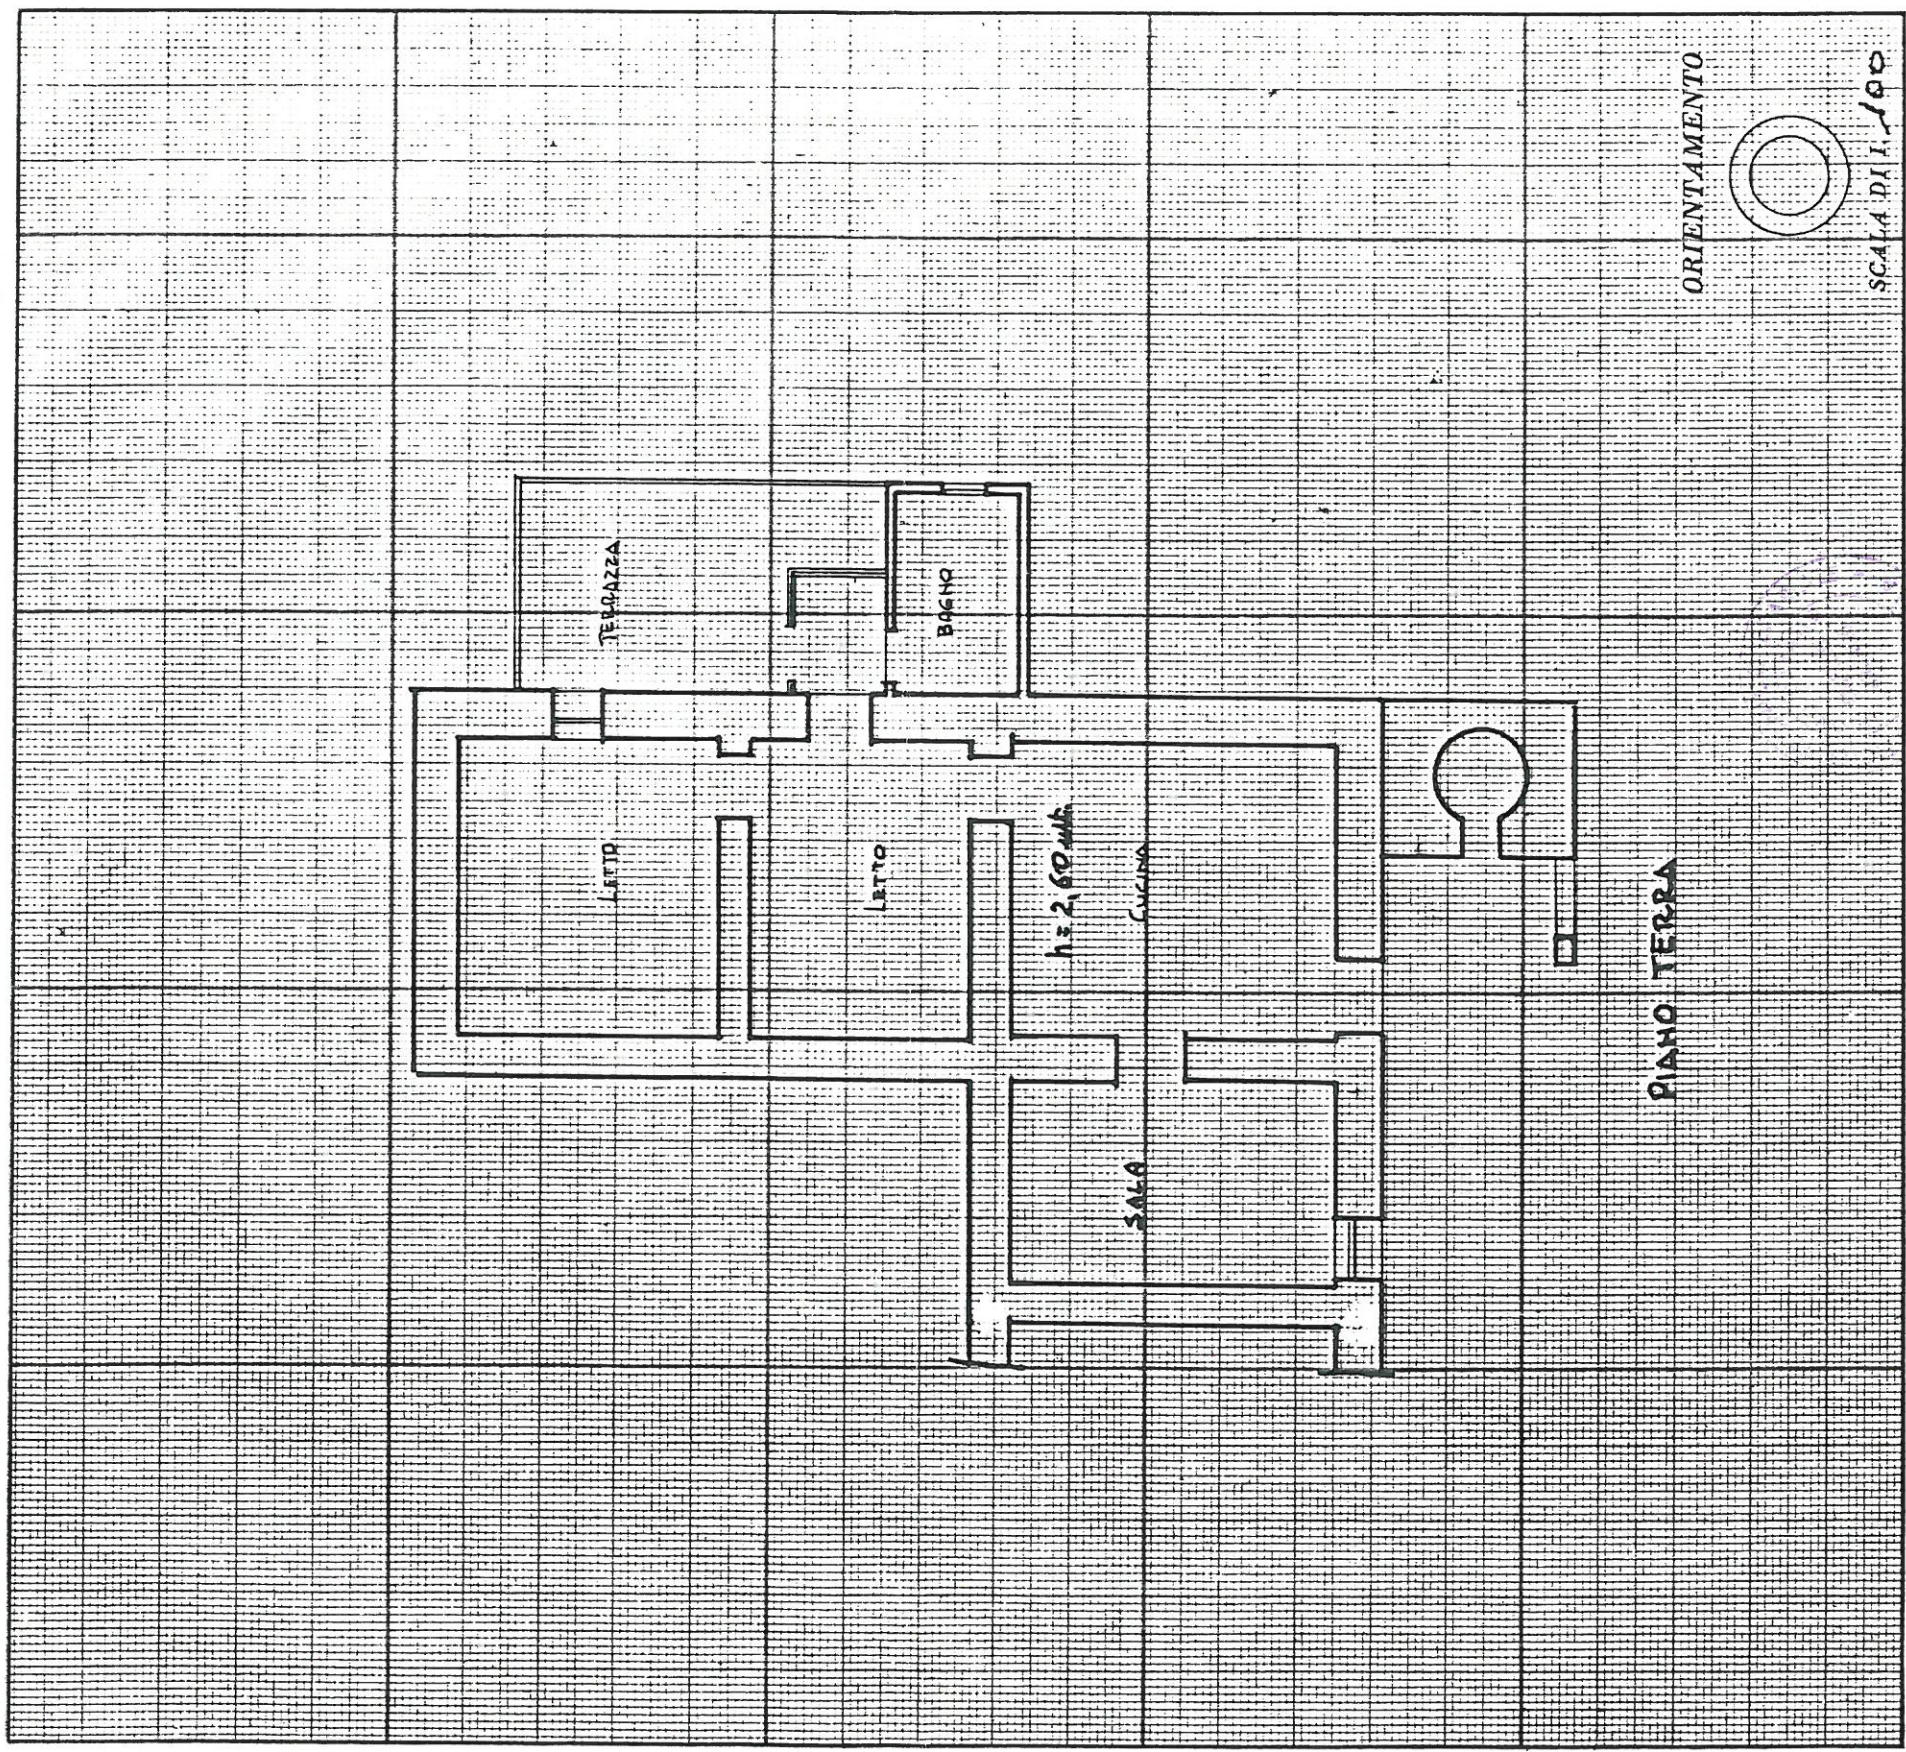

SPAZIO RISERVATO PER LE ANNOTAZIONI D'UFFICIO

DATA 13 AGO. 1990
PROT. N° 27012*901

Compilata dal GEOMETRA
BUONO FRANCO
(Titolo oggi a cognome del tecnico)

Iscritto all'Albo dei GEOMETRI
della Provincia di PERUGIA

DATA LUGLIO 90

Firma: [Signature]